


Ets DUMONNET

Régulation "Zoning"

34 . Avenue de Verdun - 34110 MIREVAL

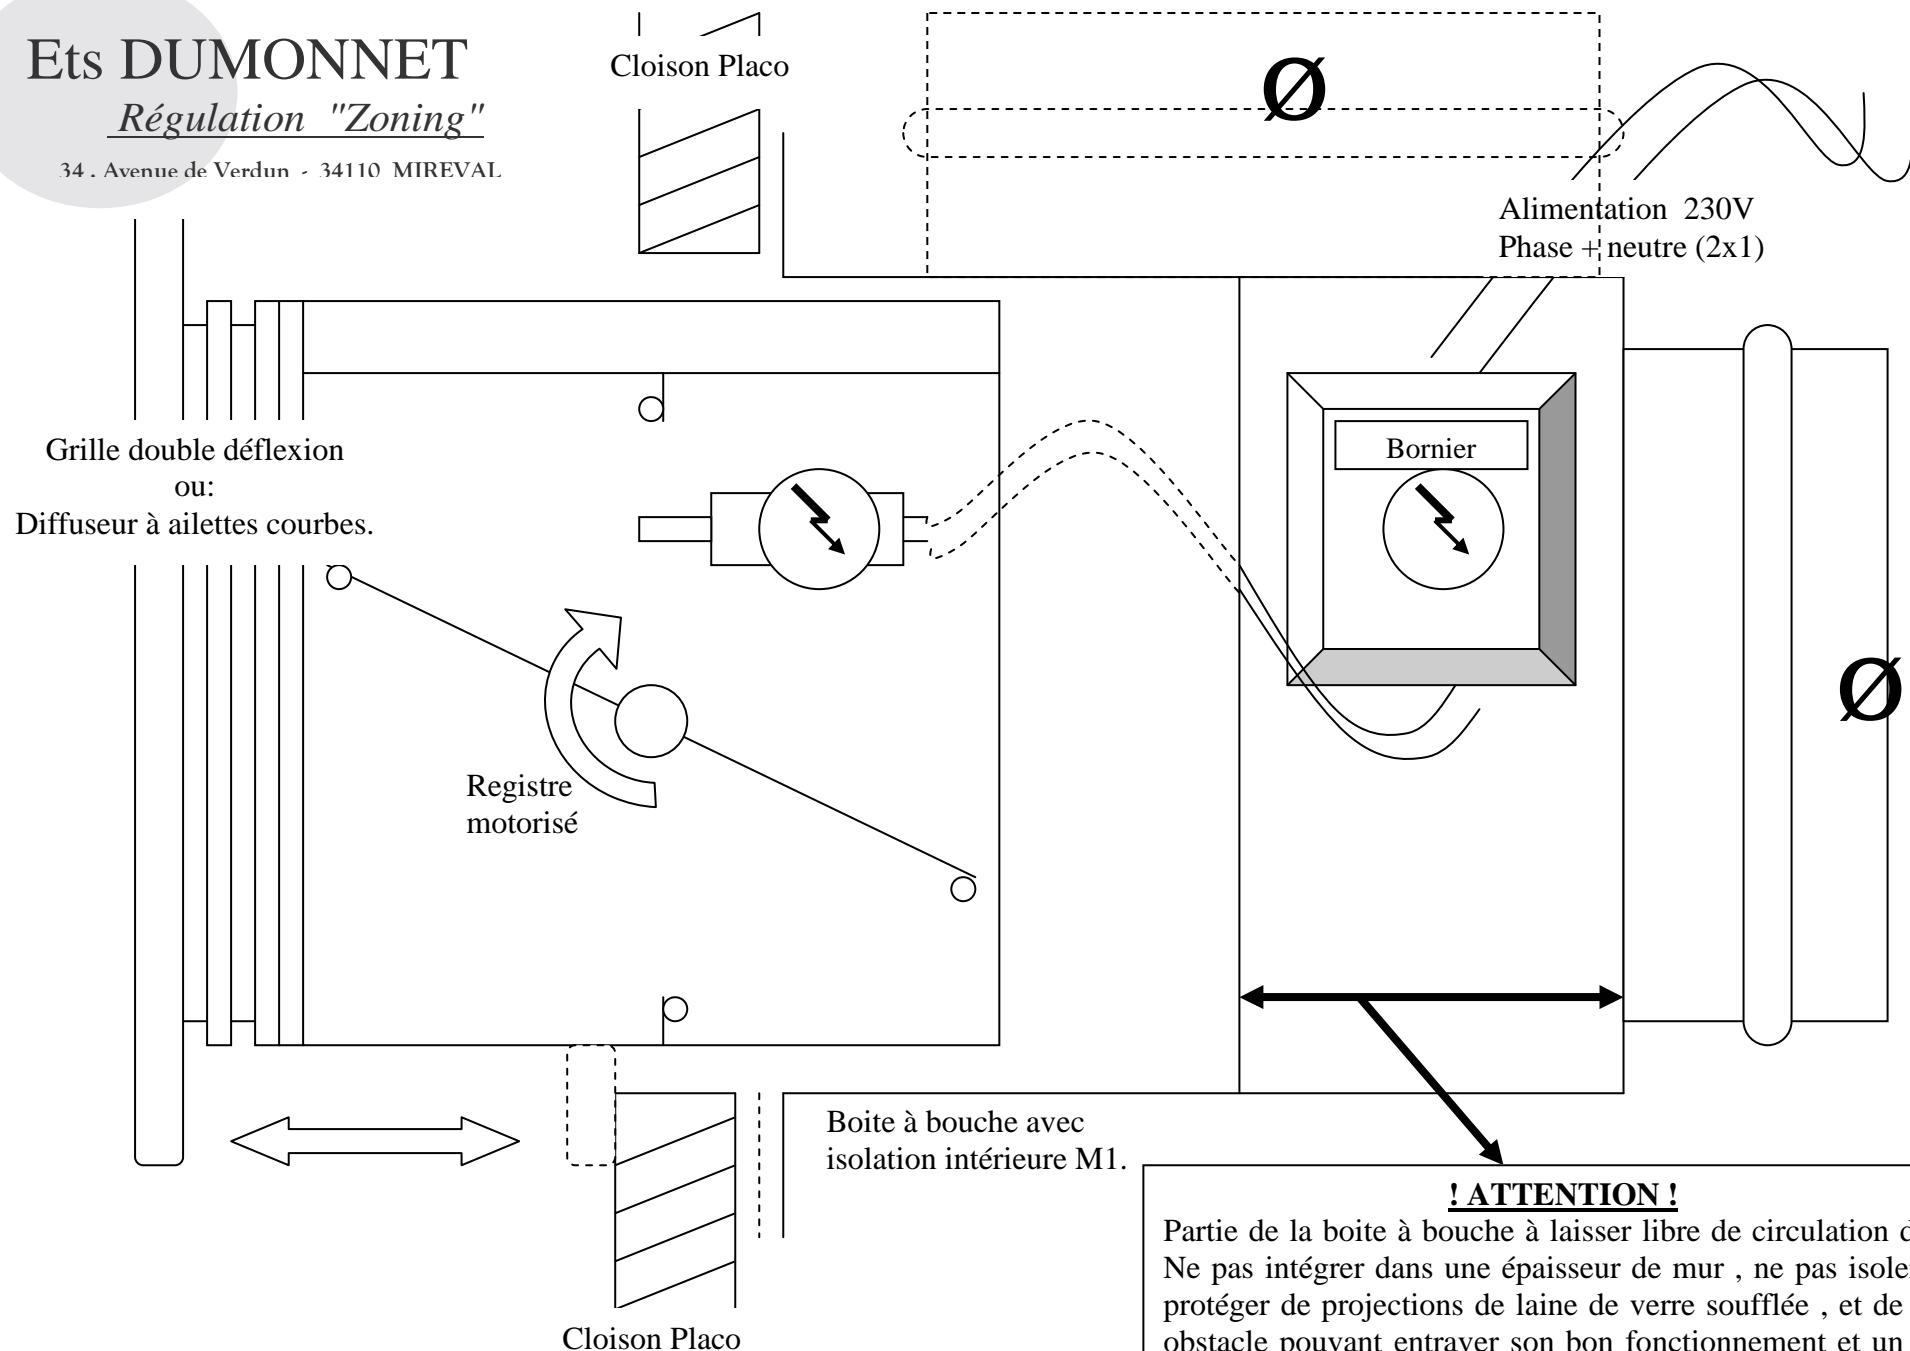

Boîte à bouche avec
isolation intérieure M1.

! ATTENTION !

Partie de la boîte à bouche à laisser libre de circulation d'air.
Ne pas intégrer dans une épaisseur de mur , ne pas isoler , à
protéger de projections de laine de verre soufflée , et de tout
obstacle pouvant entraver son bon fonctionnement et un bon
refroidissement du moteur .