


Ets DUMONNET

Fournitures et Equipements p
our la Climatisation

34, Avenue de Verdun - 34110 MIREVAL - Tél. 04 67 78 13 40 - Fax. 04 67 78 46 62

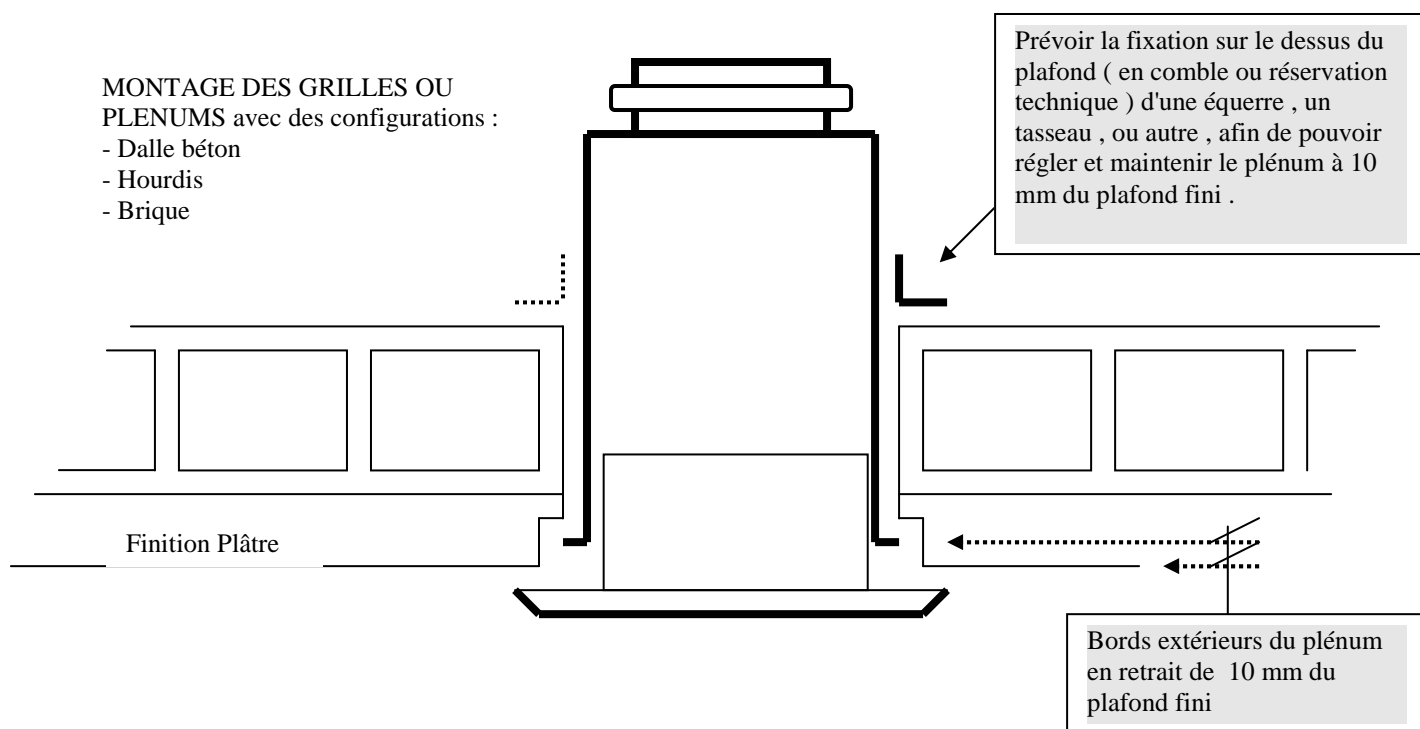

RESERVATION : SOUFFLAGE

Prévoir une ouverture correspondant à la dimension de la grille + :

- sur la largeur : + 20 mm
- sur la profondeur ou hauteur : + 10 mm

Exemple :

Diffuseur 400 x 150 = Réserveation 420 x 160

RESERVATION : REPRISE

Prévoir une ouverture correspondant à la dimension de la grille + :

- sur la largeur : + 15 mm
- sur la profondeur ou hauteur : + 15 mm

Exemple :

Grille 500 x 400 = Réserveation 515 x 415